


СХЕМА розміщення елементу благоустрою де пропонується розмістити МАФ

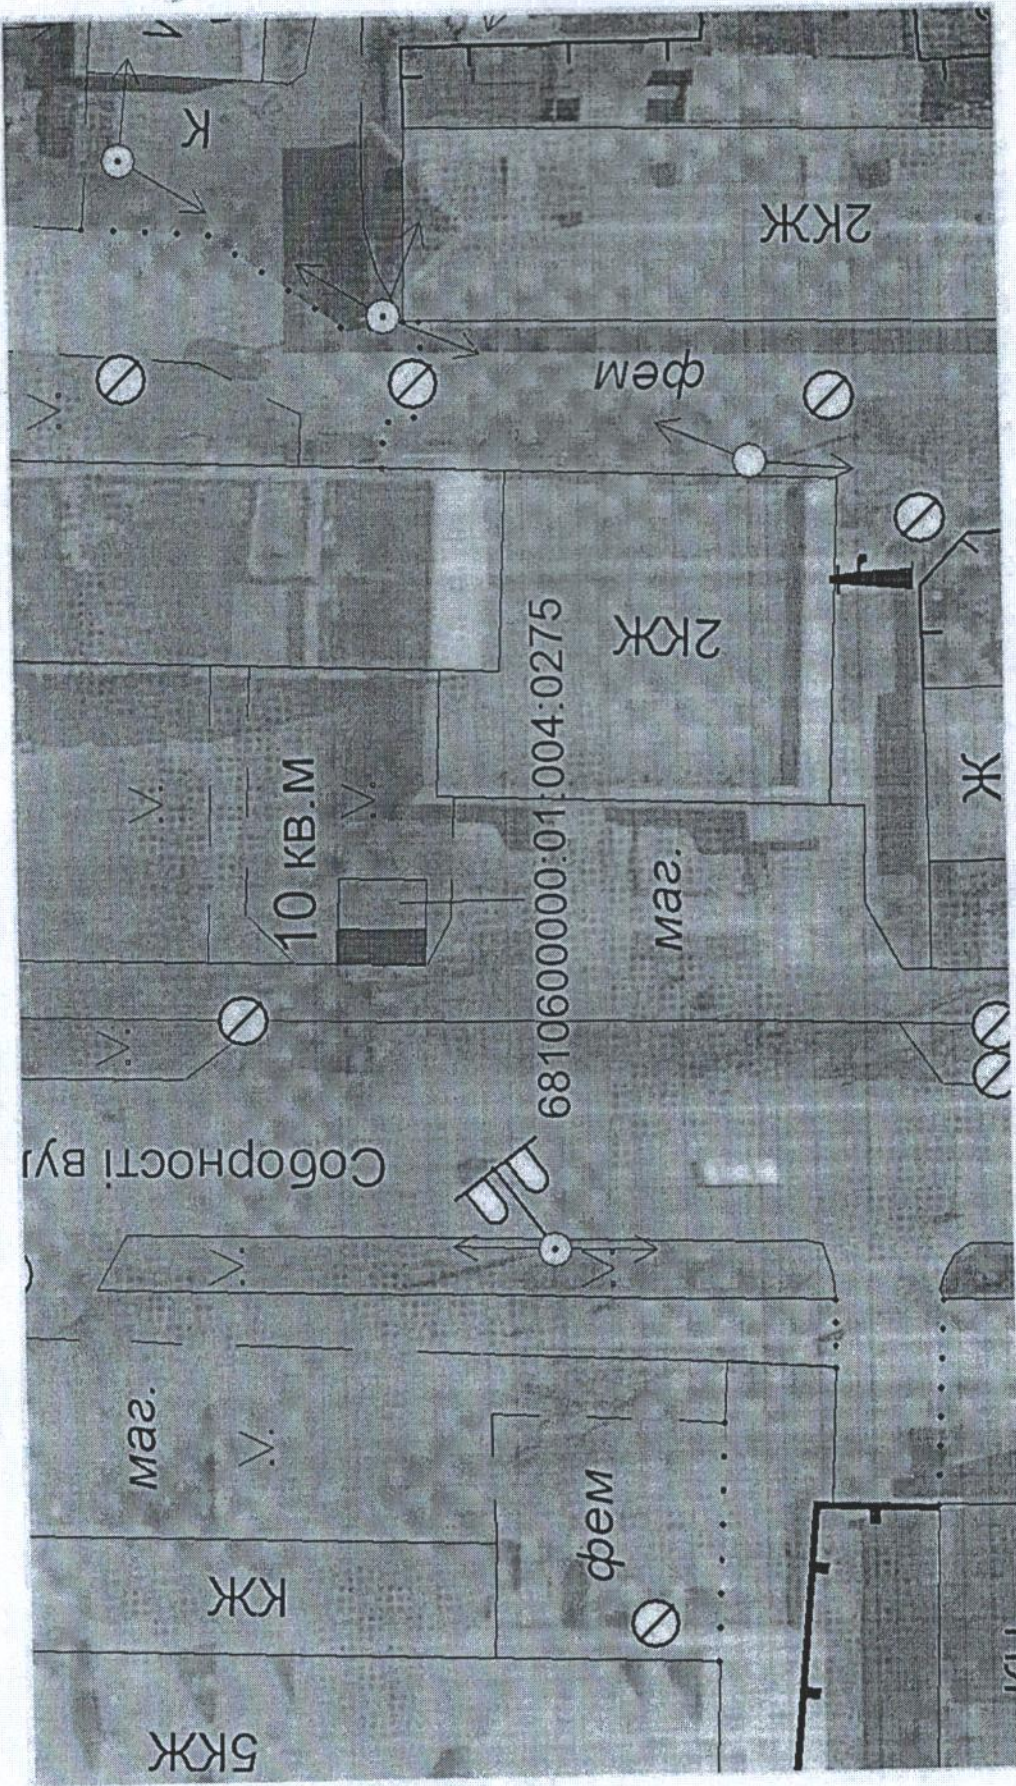

— місце розміщення МАФ