


Фигура.

и. Срабына

04.07.24
и. Срабына


✓
05.07.24

1/2022

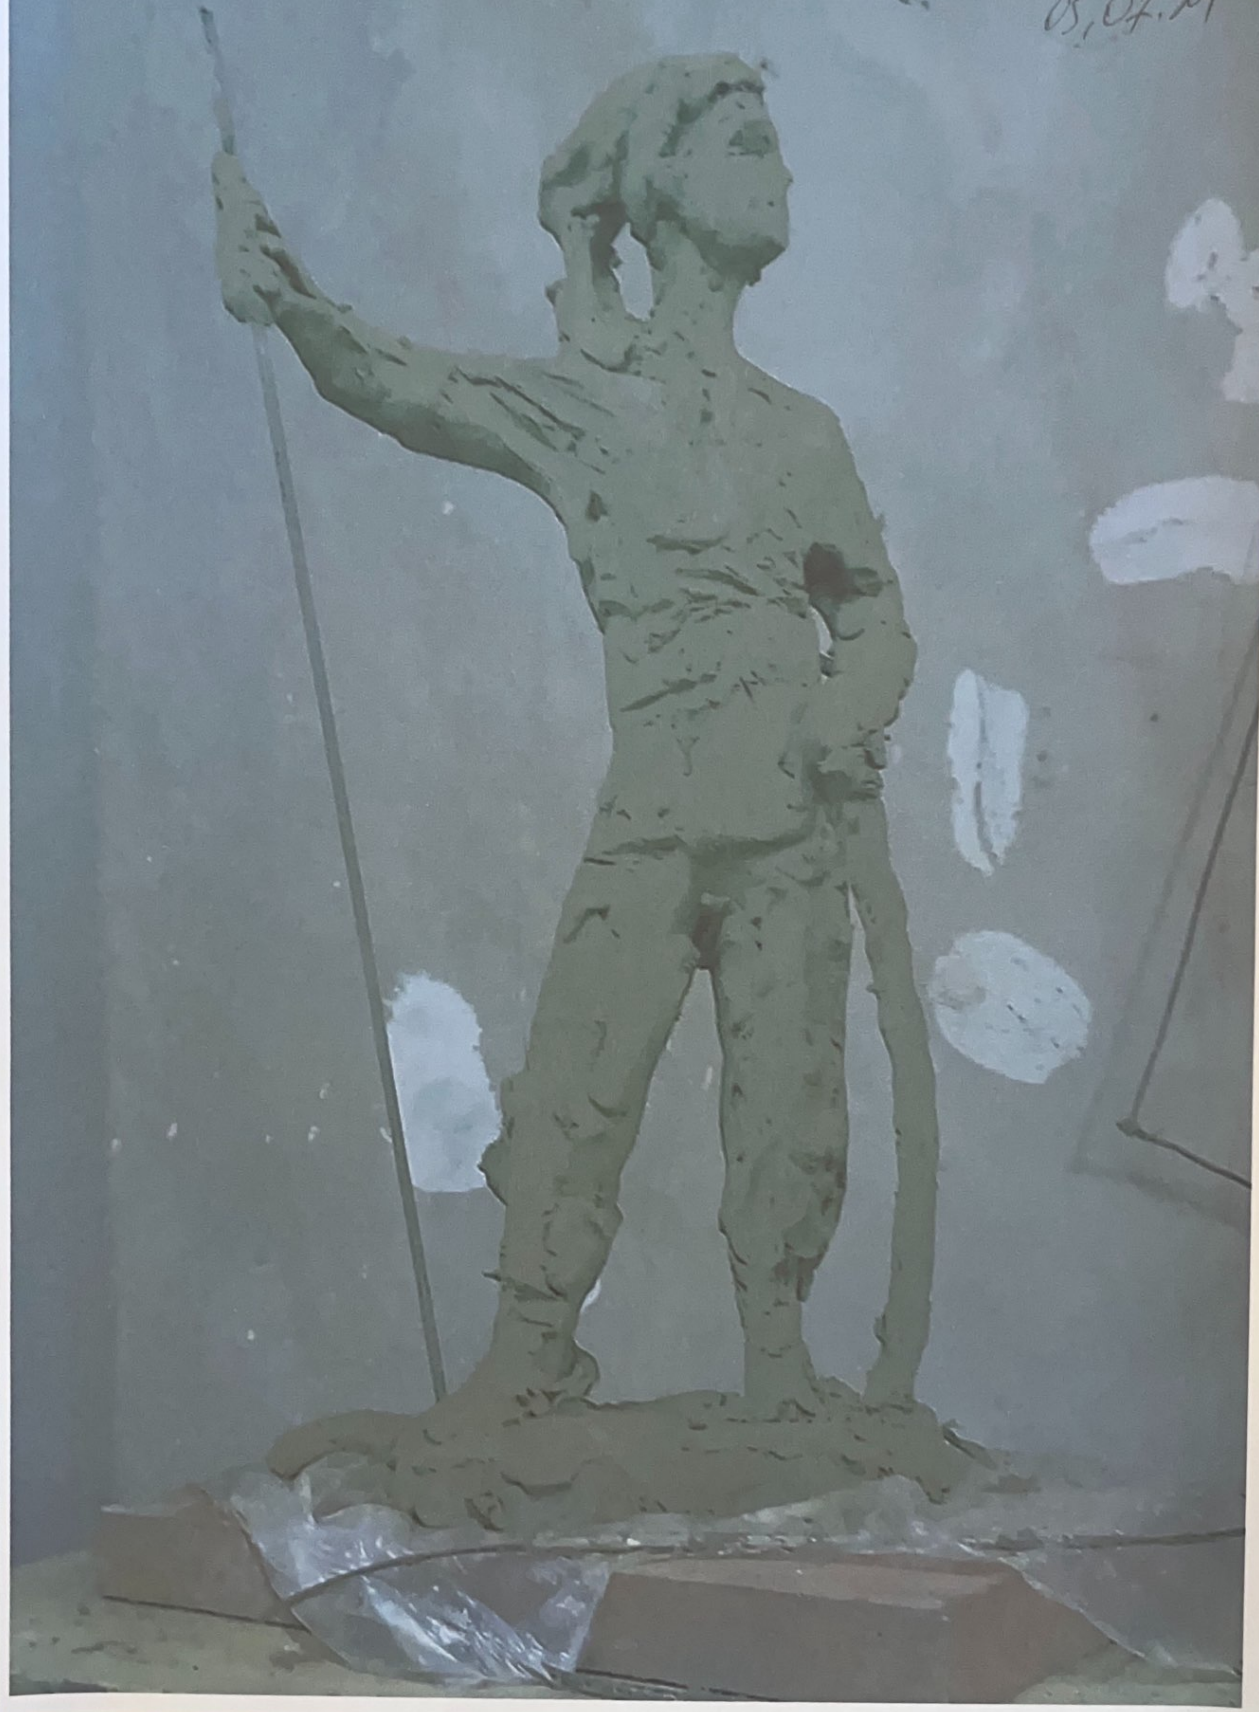

План розташування малих архітектурних форм та переносних елементів

м. СЛАВУТА, ХМЕЛЬНИЦЬКА ОБЛ.
ШКОЛА - ЛІЦЕЙ
ВУЛ. СОБОРНОСТІ

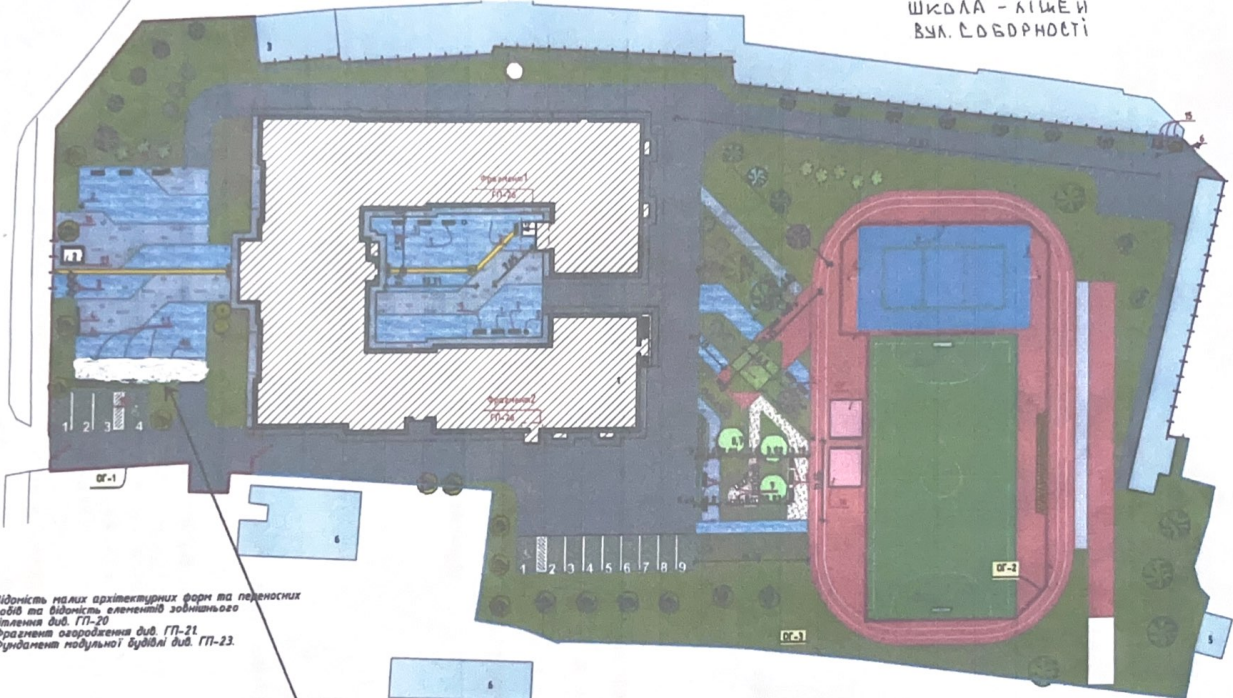

1. Відомість малих архітектурних форм та переносних виробів та відомість елементів зовнішнього освітлення див. ГП-20
2. Фрагмент огороження див. ГП-21
3. Фундамент модульної будівлі див. ГП-23.

УМОВНІ ПОЗНАЧЕННЯ:

- — — — — межі ділянки
- ▬▬▬▬▬▬ водостік бетонний
- ▬▬▬▬▬▬ півх труба d=200мм
- ▬▬▬▬▬▬ огорожа
- ▬▬▬▬▬▬ будівля, що підлягає реконструкції
- ▬▬▬▬▬▬ будівля, що проектується
- 2 поз. МАФів та переносних ел.
- 0'-1 поз. огороження

МІСЦЕ ВСТАНОВЛЕННЯ ПАМ'ЯТНИКА «Д. НУРА»

50 295 472,26 865 814

						2022	281-00-ГП		
						"Реконструкція корпусу №1 НВК "Заклашівська школа І-ІІ ступенів, зв'язків" вул. Соборності 9, м. Славути, Хмельницька обл." (Корсунівант)			
Зн	Мл	Архит	Прод	Техн	Діла		Стадія	Аркуш	Аркуші
ГП		Бондарчук					РП	19	
Розроб	Саломея						ARCHIDELTA		
Нароб	Бондарчук					План розташування малих архітектурних форм на території школи			