

Додаток 1
до Порядку розміщення тимчасових споруд
для провадження підприємницької діяльності
(пункт 2.10 розділу II)

ПАСПОРТ ПРИВ'ЯЗКИ ТС

Тимчасова споруда для провадження підприємницької діяльності по вулиці Миру (в районі парку «Славутський») у місті Славута Хмельницької області

Тимчасова споруда торговельного призначення для здійснення підприємницької діяльності (мобільне харчування)

(назва ТС із зазначенням напрямку підприємницької діяльності)

Замовник: Процюк Віталій Васильович, місце знаходження ТС — вулиця Миру (в районі парку “Славутський”) у місті Славута Хмельницької області, тел. 0977706601

(найменування/прізвище, ім'я та по батькові (за наявності)/місцезнаходження ТС / контактна інформація)

Примірник №*

Регістраційний №

Паспорт прив'язки ТС виданий

Управління містобудування та архітектури виконавчого комітету Славутської міської ради

(орган з питань містобудування та архітектури сільської, селищної, міської ради, районної державної адміністрації)

Паспорт прив'язки ТС дійсний до «17» 06 2025 року.

В.о. начальника управління
містобудування та архітектури
виконавчого комітету
Славутської міської ради

(посада)

(підпис)

Людмила ГІБЕНЮК

(Власне ім'я та ПРІЗВИЩЕ)

М. П. (за наявності)

Дата видачі «17» 06 2023 року.

Паспорт прив'язки продовжено до « » 20 року.

(посада)

(підпис)

(Власне ім'я та ПРІЗВИЩЕ)

М. П. (за наявності)

* Паспорт прив'язки ТС складається у двох примірниках. Перший примірник надається замовнику, другий зберігається в органі містобудування та архітектури, який видав паспорт прив'язки ТС.

МП "Сета"

Нетішин

Ескіз розміщення
Тимчасової споруди торговельного призначення для здійснення
підприємницької діяльності.

адреса: м.Славута, вул Миру, міський парк
замовник: Процюк В.В.

Директор МП "Сета"

Головний інженер проекту

Кваліфікаційний сертифікат , ' 001246




В.І.Бондарець

В.І.Бондарець

СХЕМА РОЗМІЩЕННЯ ТИМЧАСОВОЇ СПРУДИ

М 1:500

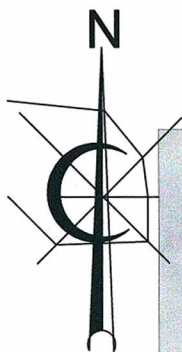

ЕКСПЛІКАЦІЯ БУДІВЕЛЬ ТА СПОРУД

1. Тимчасова споруда торгівельного призначення, що проектується
2. Альтанка
3. Альтанка
4. Сусідня нежитлова будівля
5. Будинок №1 по вул Миру
6. Будинок №3 по вул Миру

"ПОГОДЖЕНО"

Замовник

В.В.Процюк

Головний інженер проекту

В.І.Бондарець

КП "Славутський Сервіс"

УВКГ "Водаканал"

Славутський РЕМ

Славутська Газконтора

УМОВНІ ПОЗНАЧЕННЯ

ТЕП


	Будівлі та споруди		Світлик
	Газон		Лавка
	ТС		
	Мощення дерев'яною дошкою		

1. Площа ТС - 30,0 м кв
2. Площа мощення - 70,1 м кв
3. Площа альтанок - 54,0 м кв

			2023			
				Щифр		
				м.Славута, вул.Миру міський парк		Процюк В.В.
Г/П	Бондарець					
Розробив	Бондарець			Ескіз розміщення тимчасової споруди торгівельного призначення для здійснення підприємницької діяльності	Стадія	Архцив
Виконав	Олександр				1	2
Перевірив	Бондарець					
Н.контр	Олександр					
				Схема розміщення ТС		МП "Сета" Нетішин

ФАСАД 1-2

ФАСАД Б-А

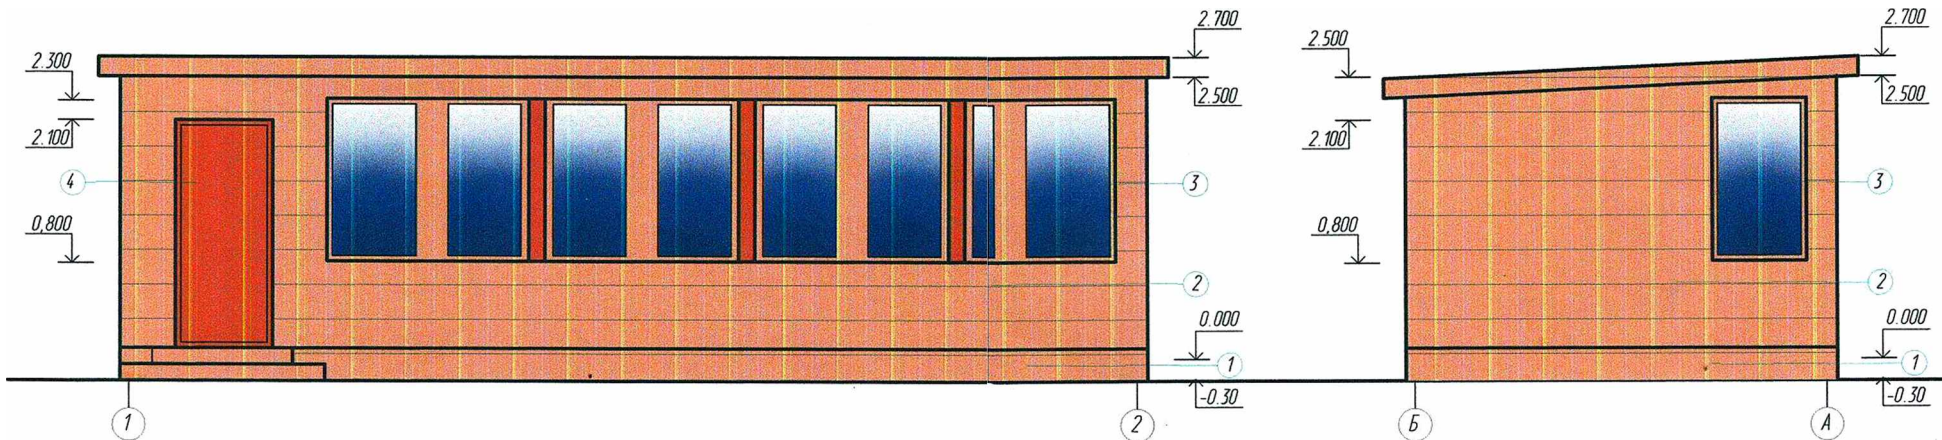

ЗОВНІШНЄ ОПОРЯДЖЕННЯ

№п.п	Найменування	Колір	Опоряджувальний матеріал	Примітки
1	Поле стіни		дерев'яна дошка	
2	Цоколь		дерев'яна дошка	
3	Вікна		Дерев'яні	
4	двері		дерев'яні	
5	покривля		Шифер	

			2023	Шифр		
				Проект В В		
Г/П	Бондарець			м. Славута, вул. Миру ніський парк		
Розробив	Бондарець			Ескіз розміщення тимчасової споруди торговельного призначення для здійснення підприємницької діяльності	Склад	Архів
Виконав	Олександр				1	2
Перевірив	Бондарець					
Н.контр	Олександр					
				Фасад	МП "Сета" Нетішин	