
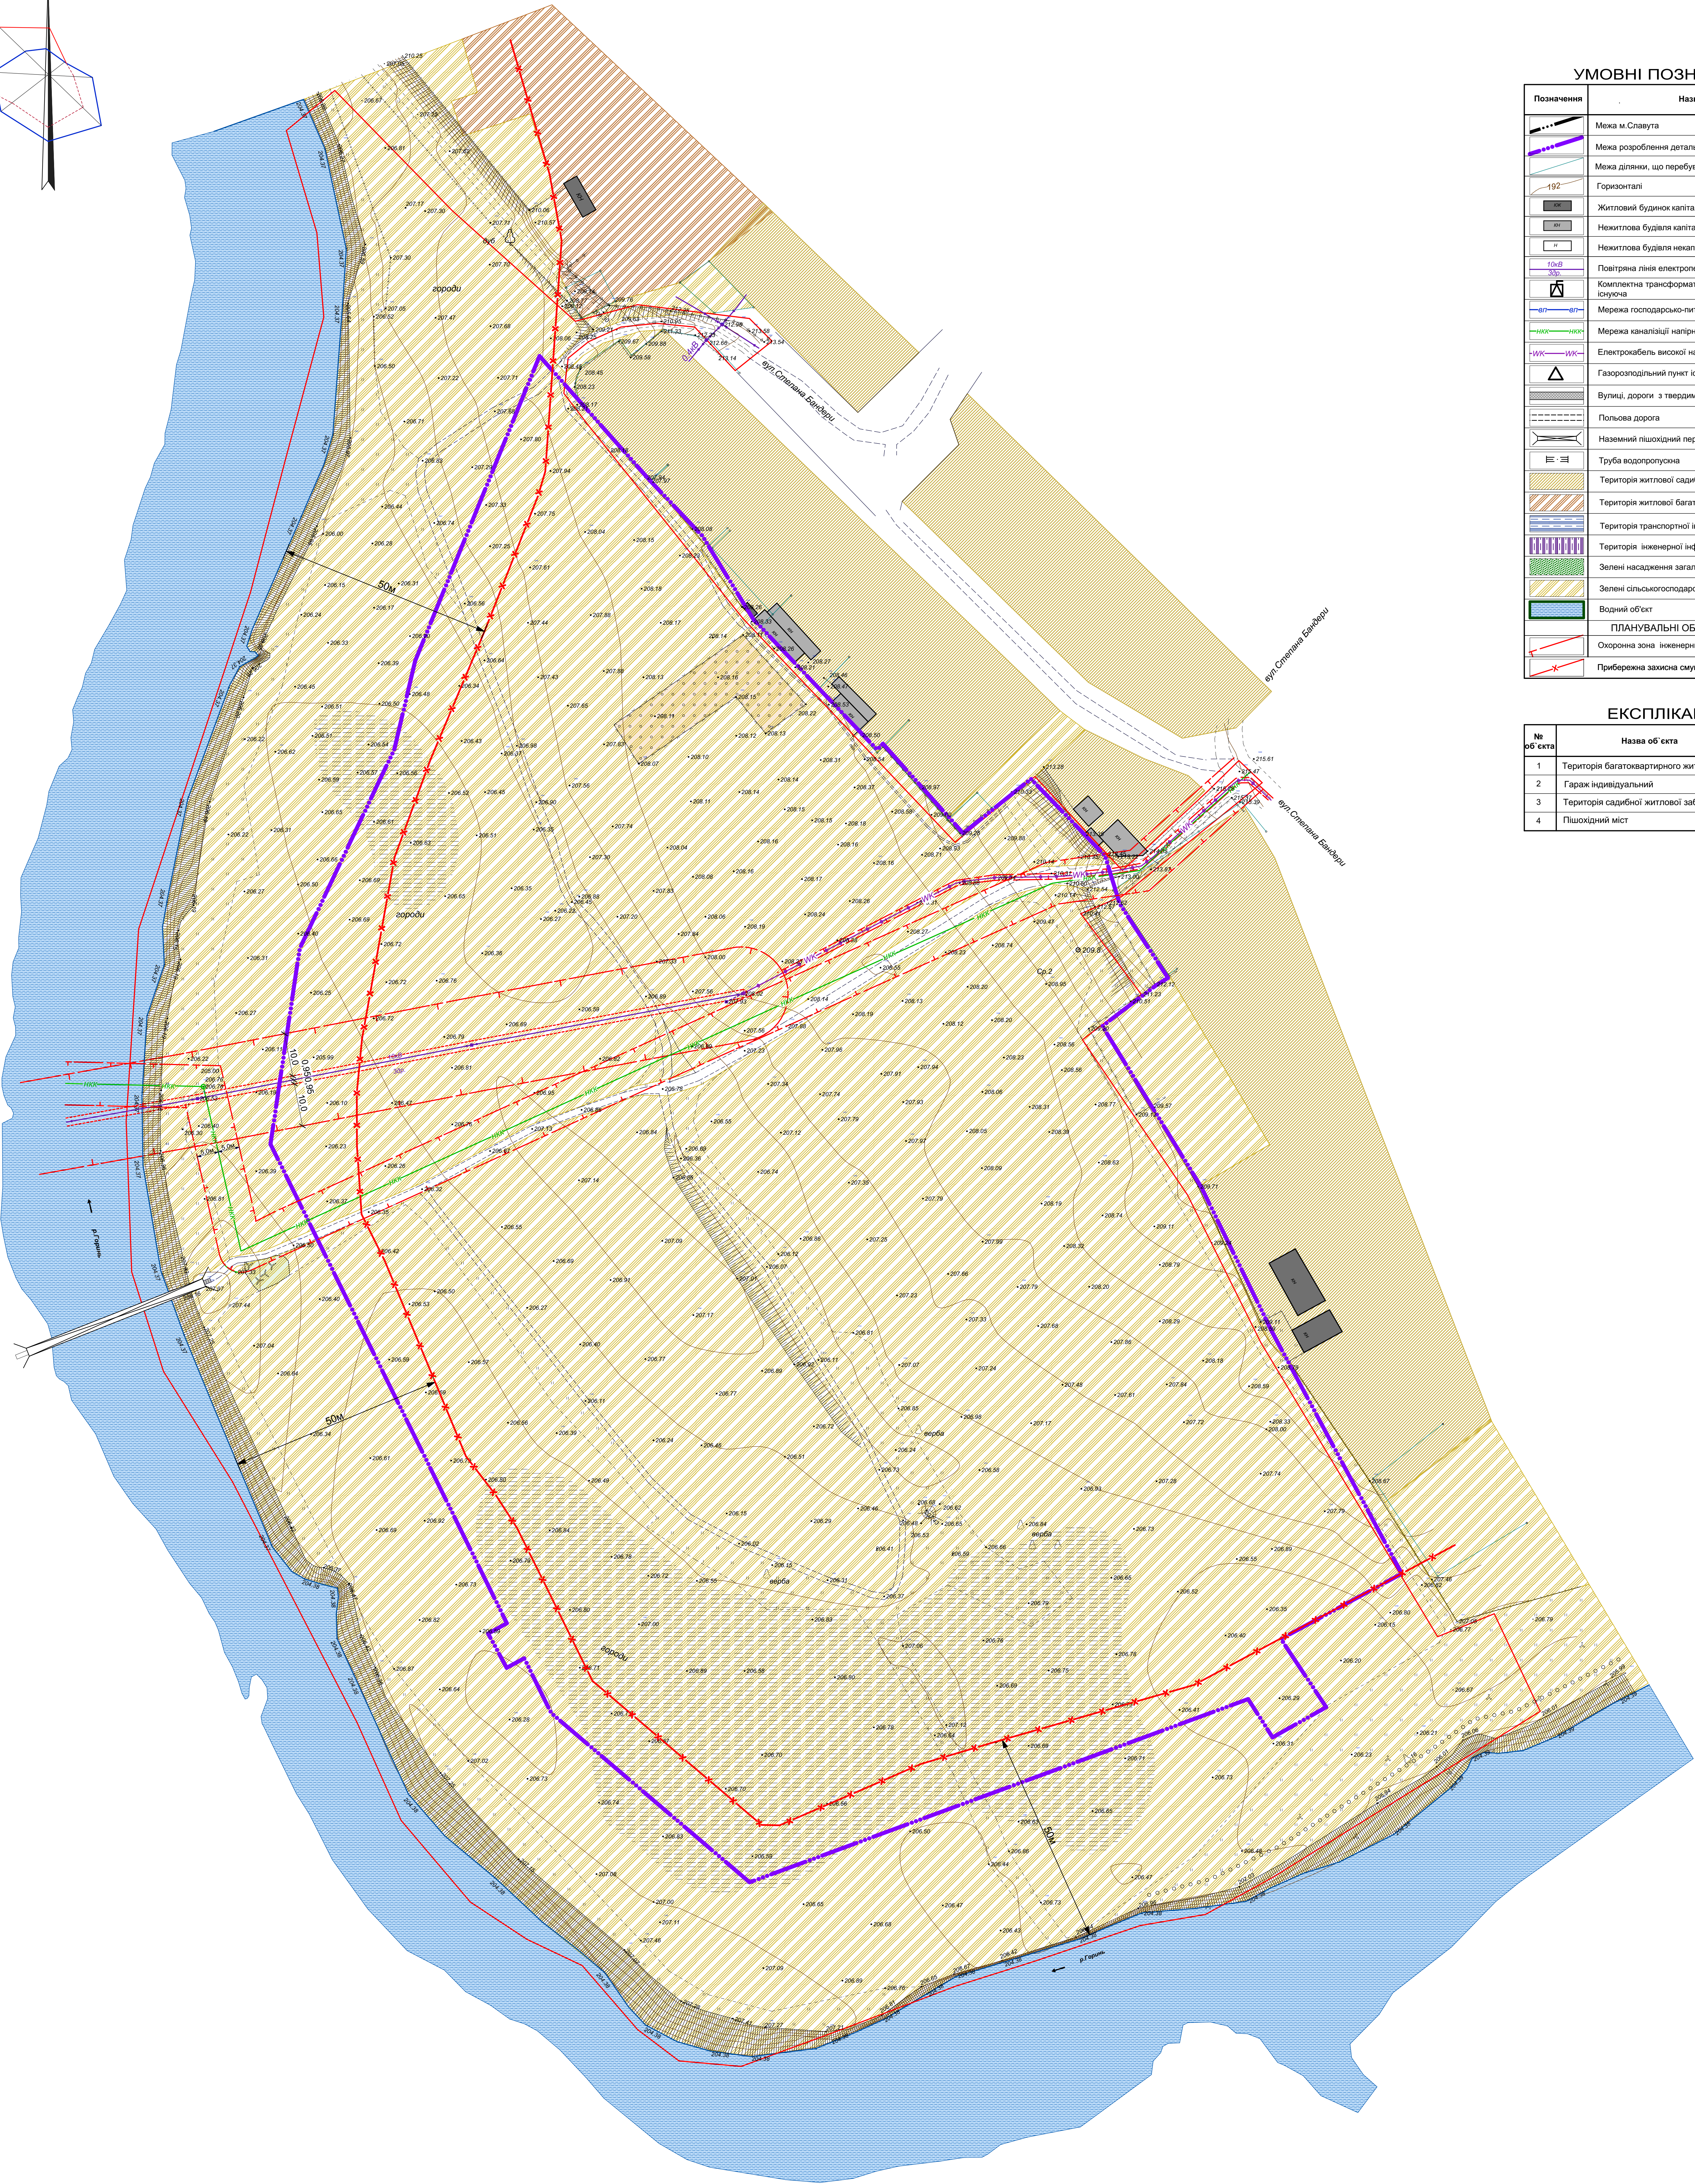


ПЛАН ІСНУЮЧОГО ВИКОРИСТАННЯ ТЕРИТОРІЇ ТА СХЕМА ІСНУЮЧИХ ОБМЕЖЕНЬ У ВИКОРИСТАННІ ЗЕМЕЛЬ

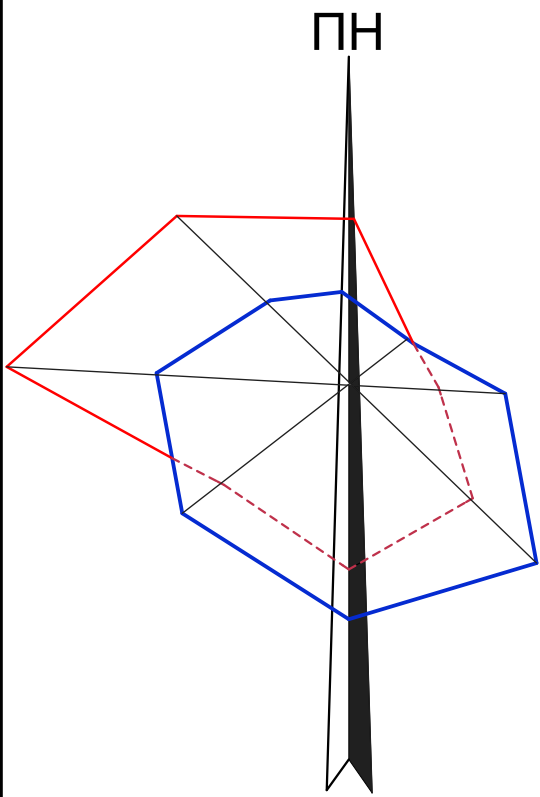

УМОВНІ ПОЗНАЧЕННЯ	
Позначення	Назва
	Межа м.Славути
	Межа розроблення детального плану
	Межа ділянки, що перебуває в приватній власності
	Горизонталі
	Житловий будинок капітальний
	Нежитлова будівля капітальна
	Нежитлова будівля некапітальна
	Повітряна лінія електропередач
	Комплектна трансформаторна електростанція (КТЕП) існуюча
	Мережа господарсько-питного водопроводу існуюча
	Мережа каналізації напірної існуюча
	Електрокабель високої напруги існуючий
	Газорозподільний пункт існуючий
	Вулиці, дороги з твердим покриттям існуючі
	Польова дорога
	Наземний пішохідний перехід
	Труба водопровідна
	Територія житлової садибної забудови існуюча
	Територія житлової багатоповіркової забудови
	Територія транспортної інфраструктури
	Територія інженерної інфраструктури
	Зелені насадження загального користування
	Зелені сільськогосподарського призначення існуюча
	Водний об'єкт
ПЛАНУВАЛЬНІ ОБМЕЖЕННЯ	
	Охоронна зона інженерних мереж
	Прибережна захисна смуга

ЕКСПЛІКАЦІЯ		
№ об'єкта	Назва об'єкта	Примітка (стан)
1	Територія багатоквартирного житлового будинку	існуюча
2	Гараж індивідуальний	існуючий
3	Територія садибної житлової забудови	існуюча
4	Пішохідний міст	існуючий