



СХЕМА ІНЖЕНЕРНОЇ ПІДГОТОВКИ, БЛАГОУСТРОЮ ТЕРИТОРІЇ ТА ВЕРТИКАЛЬНОГО ПЛАНУВАННЯ

УМОВНІ ПОЗНАЧЕННЯ

Позначення		Назва
Існуючий стан	Розрах.період	
		Межа м.Славута
		Межа розроблення детального плану
		Житловий будинок капітальний
		Нежитлова будівля капітальна
		Нежитлова будівля некапітальна
		Індивідуальний житловий будинок
		Господарська (нежитлова) будівля
		Будівля громадська
		Позначення поверховості будівлі
		Горизонталі
		Грунтова дорога
		Вулиці, дороги з твердим покриттям
		Житлова вулиця в червоних лініях
		Лінія регулювання забудови
		Труба водопровідна
		Канал неуріпнений
		Площа квартири садової забудови (са)
		Кількість ділянок
		Трансформаторна підстанція
		Газорозподільний пункт існуючий
		Повітряна лінія електропередач
		Мережа господарсько-питного водопроводу існуюча
		Мережа каналізації напірної існуюча
		Електрокабель високої напруги існуючий
		Територія сільськогосподарського призначення
		Територія для садівництва
		Територія громадської забудови
		Територія виробничої існуюча
		Територія транспортної інфраструктури
		Територія інженерної інфраструктури
		Зелені насадження спеціального призначення ( в С33 )
		Зелені насадження загального користування
		Територія рекреаційного призначення
		Водний об'єкт
		ПЛАНУВАЛЬНІ ОБМЕЖЕННЯ
		Охоронна зона інженерних мереж
		Прибережна захисна смуга
		Захисна смуга каналів
		Санітарно-захисна зона ЛОС, сміттєзбірників

ЕКСПЛІКАЦІЯ

№ об'єкта	Назва об'єкта	Примітка (стан)
1-51	Індивідуальний житловий будинок	проект
52	Територія об'єктів громадського призначення	проект
53	Магазин змшаних товарів (торг. площа 40 м2)	проект
54	Садок з дитячим ігровим майданчиком та майданчиком для занять фізкультурою	проект
55	Місце для тимчасової стоянки автомобілів	проект
56	Майданчик для вигулювання домашніх тварин	проект
57-58	Майданчик для контейнерів ТПВ	проект
59	ТП	проект
60	КНС	проект
61	Локальні очисні споруди дощової каналізації	проект
62	Пешохідний міст	існуючий
63	Територія багатоквартирної житлової забудови	існуюча
64	Господарський будівлі, гаражі	існуюча
65	Територія садибної житлової забудови	існуюча

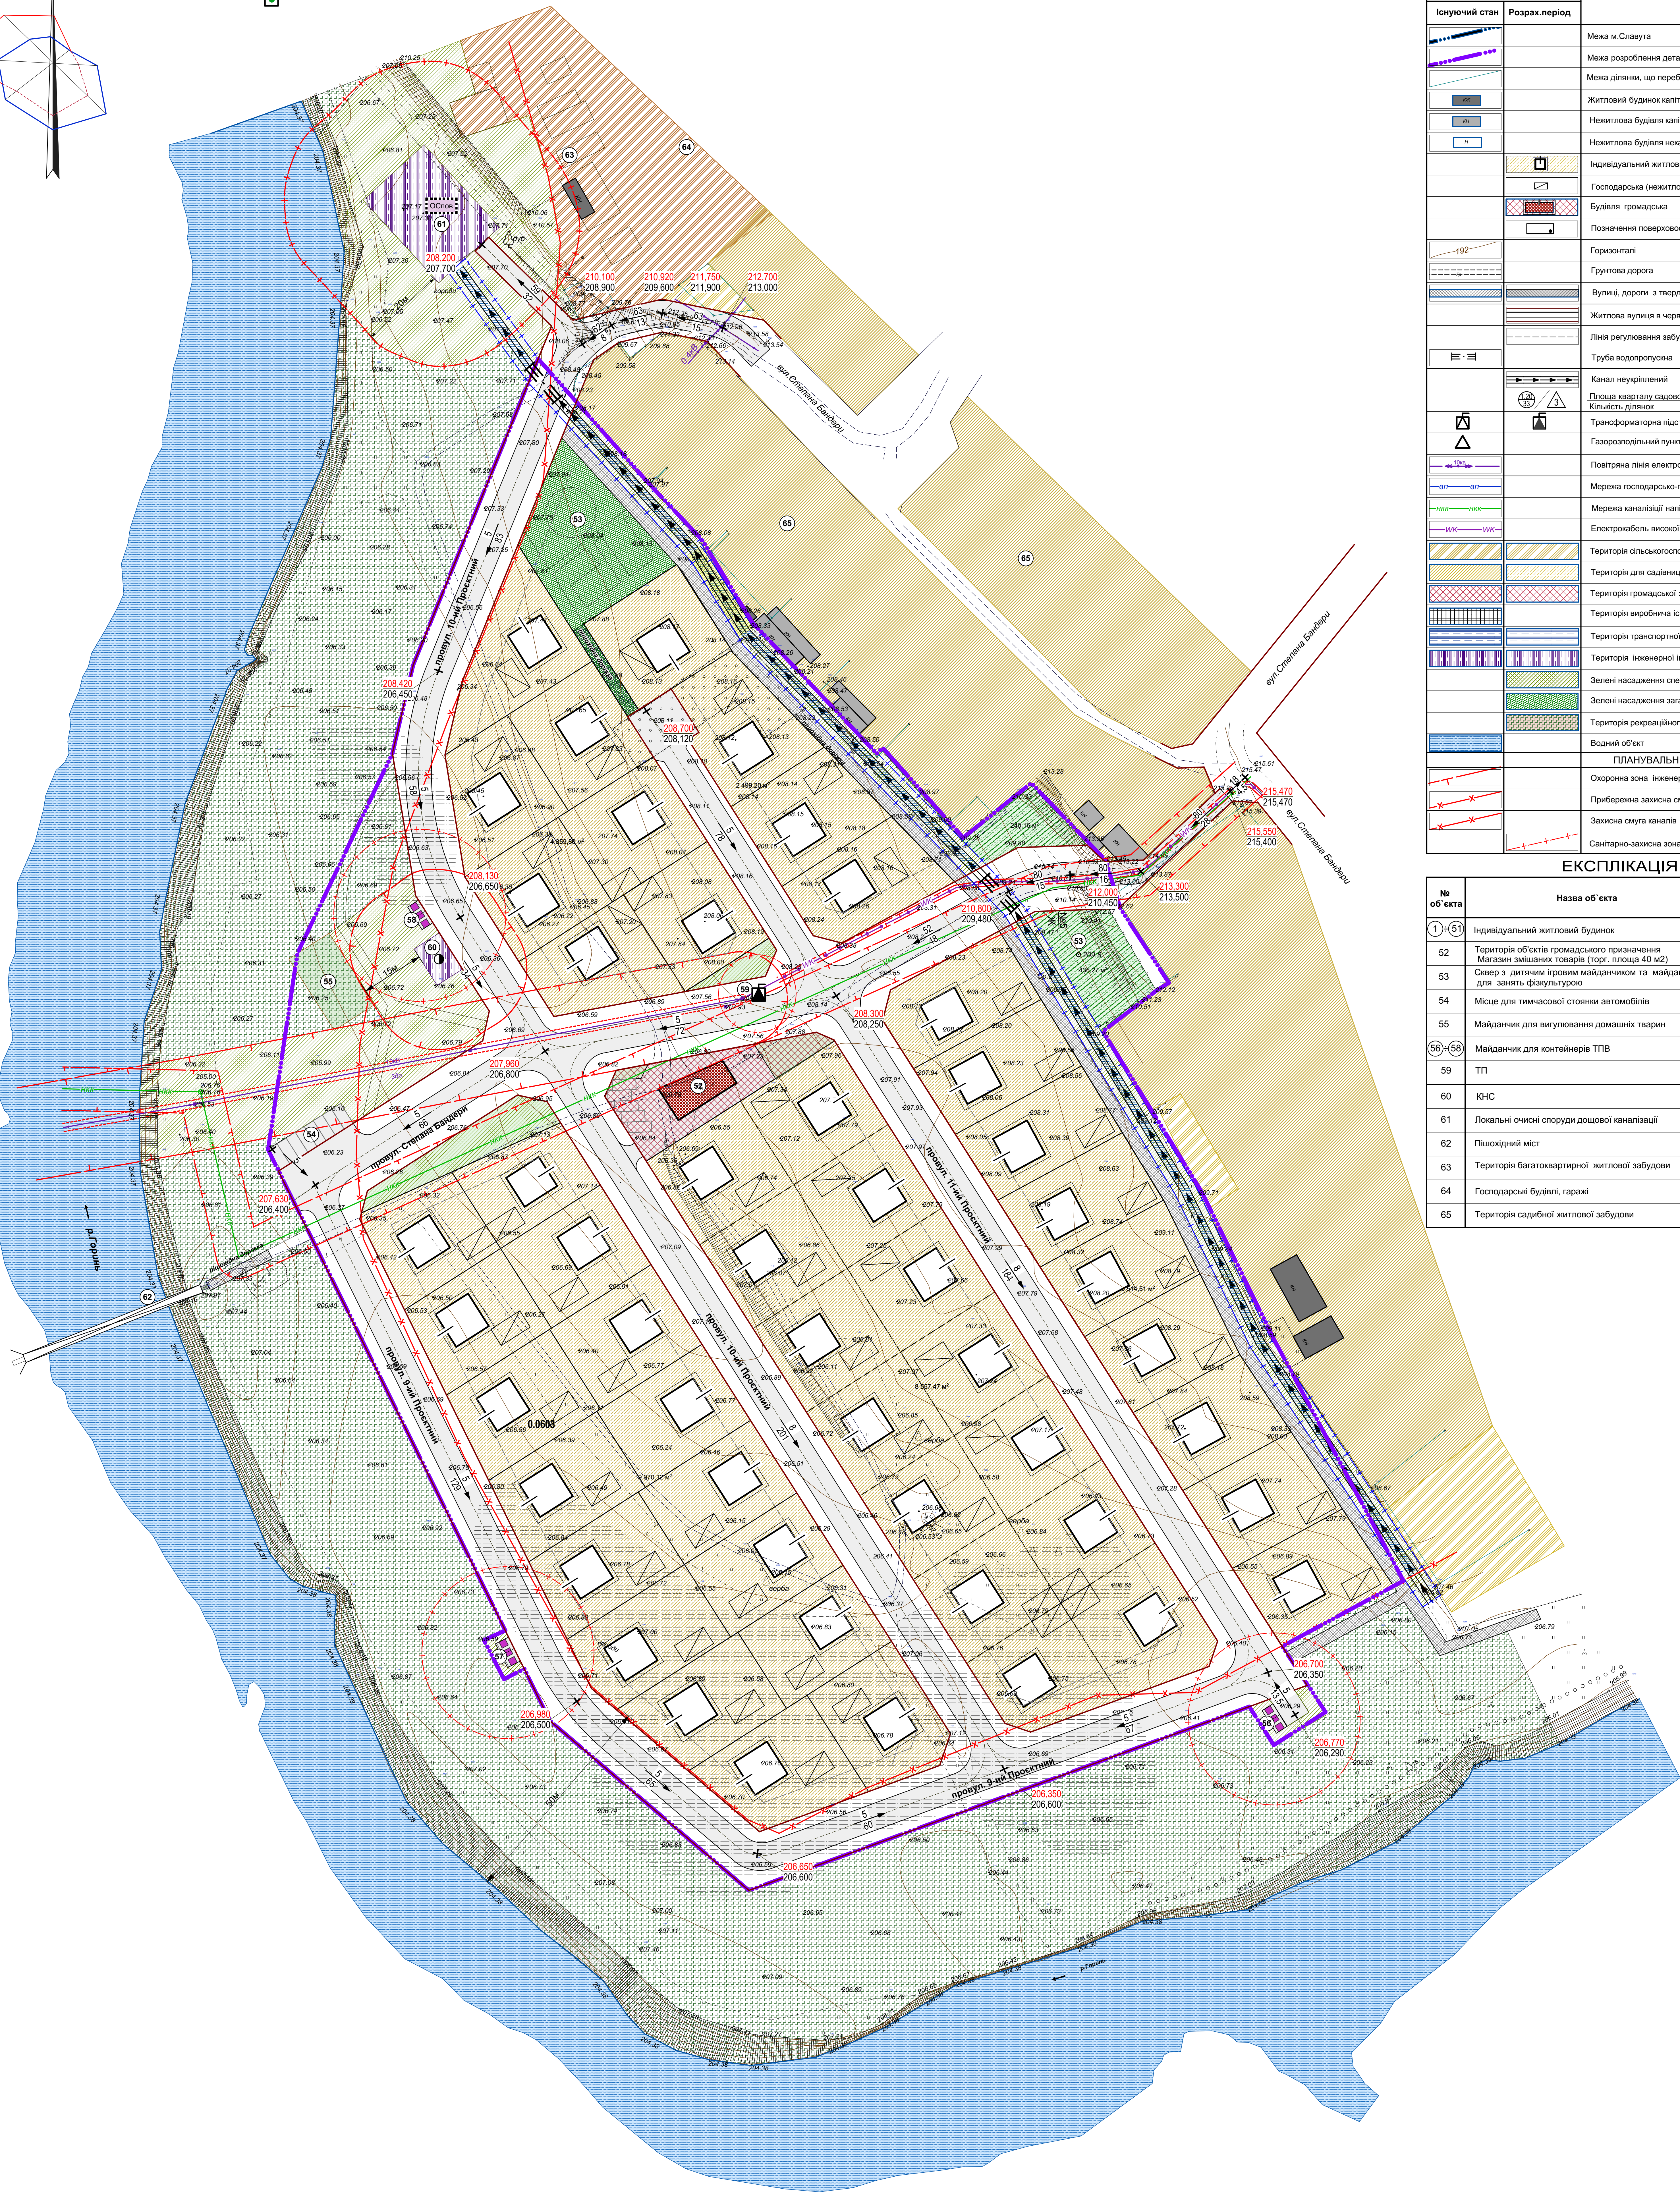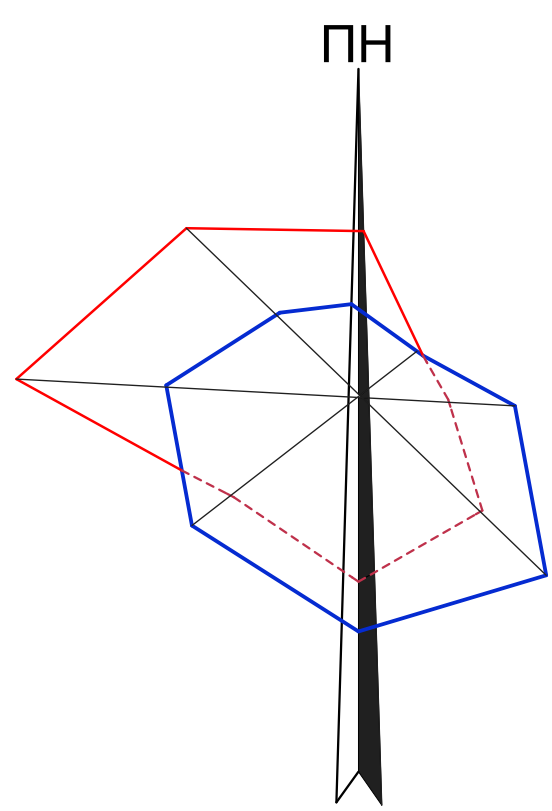

Детальний план території квартири нової житлової забудови в районі вулиці Степана Бандери (назва району Горень) в місті Славута Хмельницької області				137-23-ГП
Розробив	О.В.Павлюк	Перевірив	М.Б.Суржик	Дата
Н. Контр.	М.Б.Суржик	Дата	Дата	Дата
Схема інженерної підготовки, благоустрою території та вертикального планування				М 1:500
ФОРМ "М.Б.Суржик" м.Рівне				