
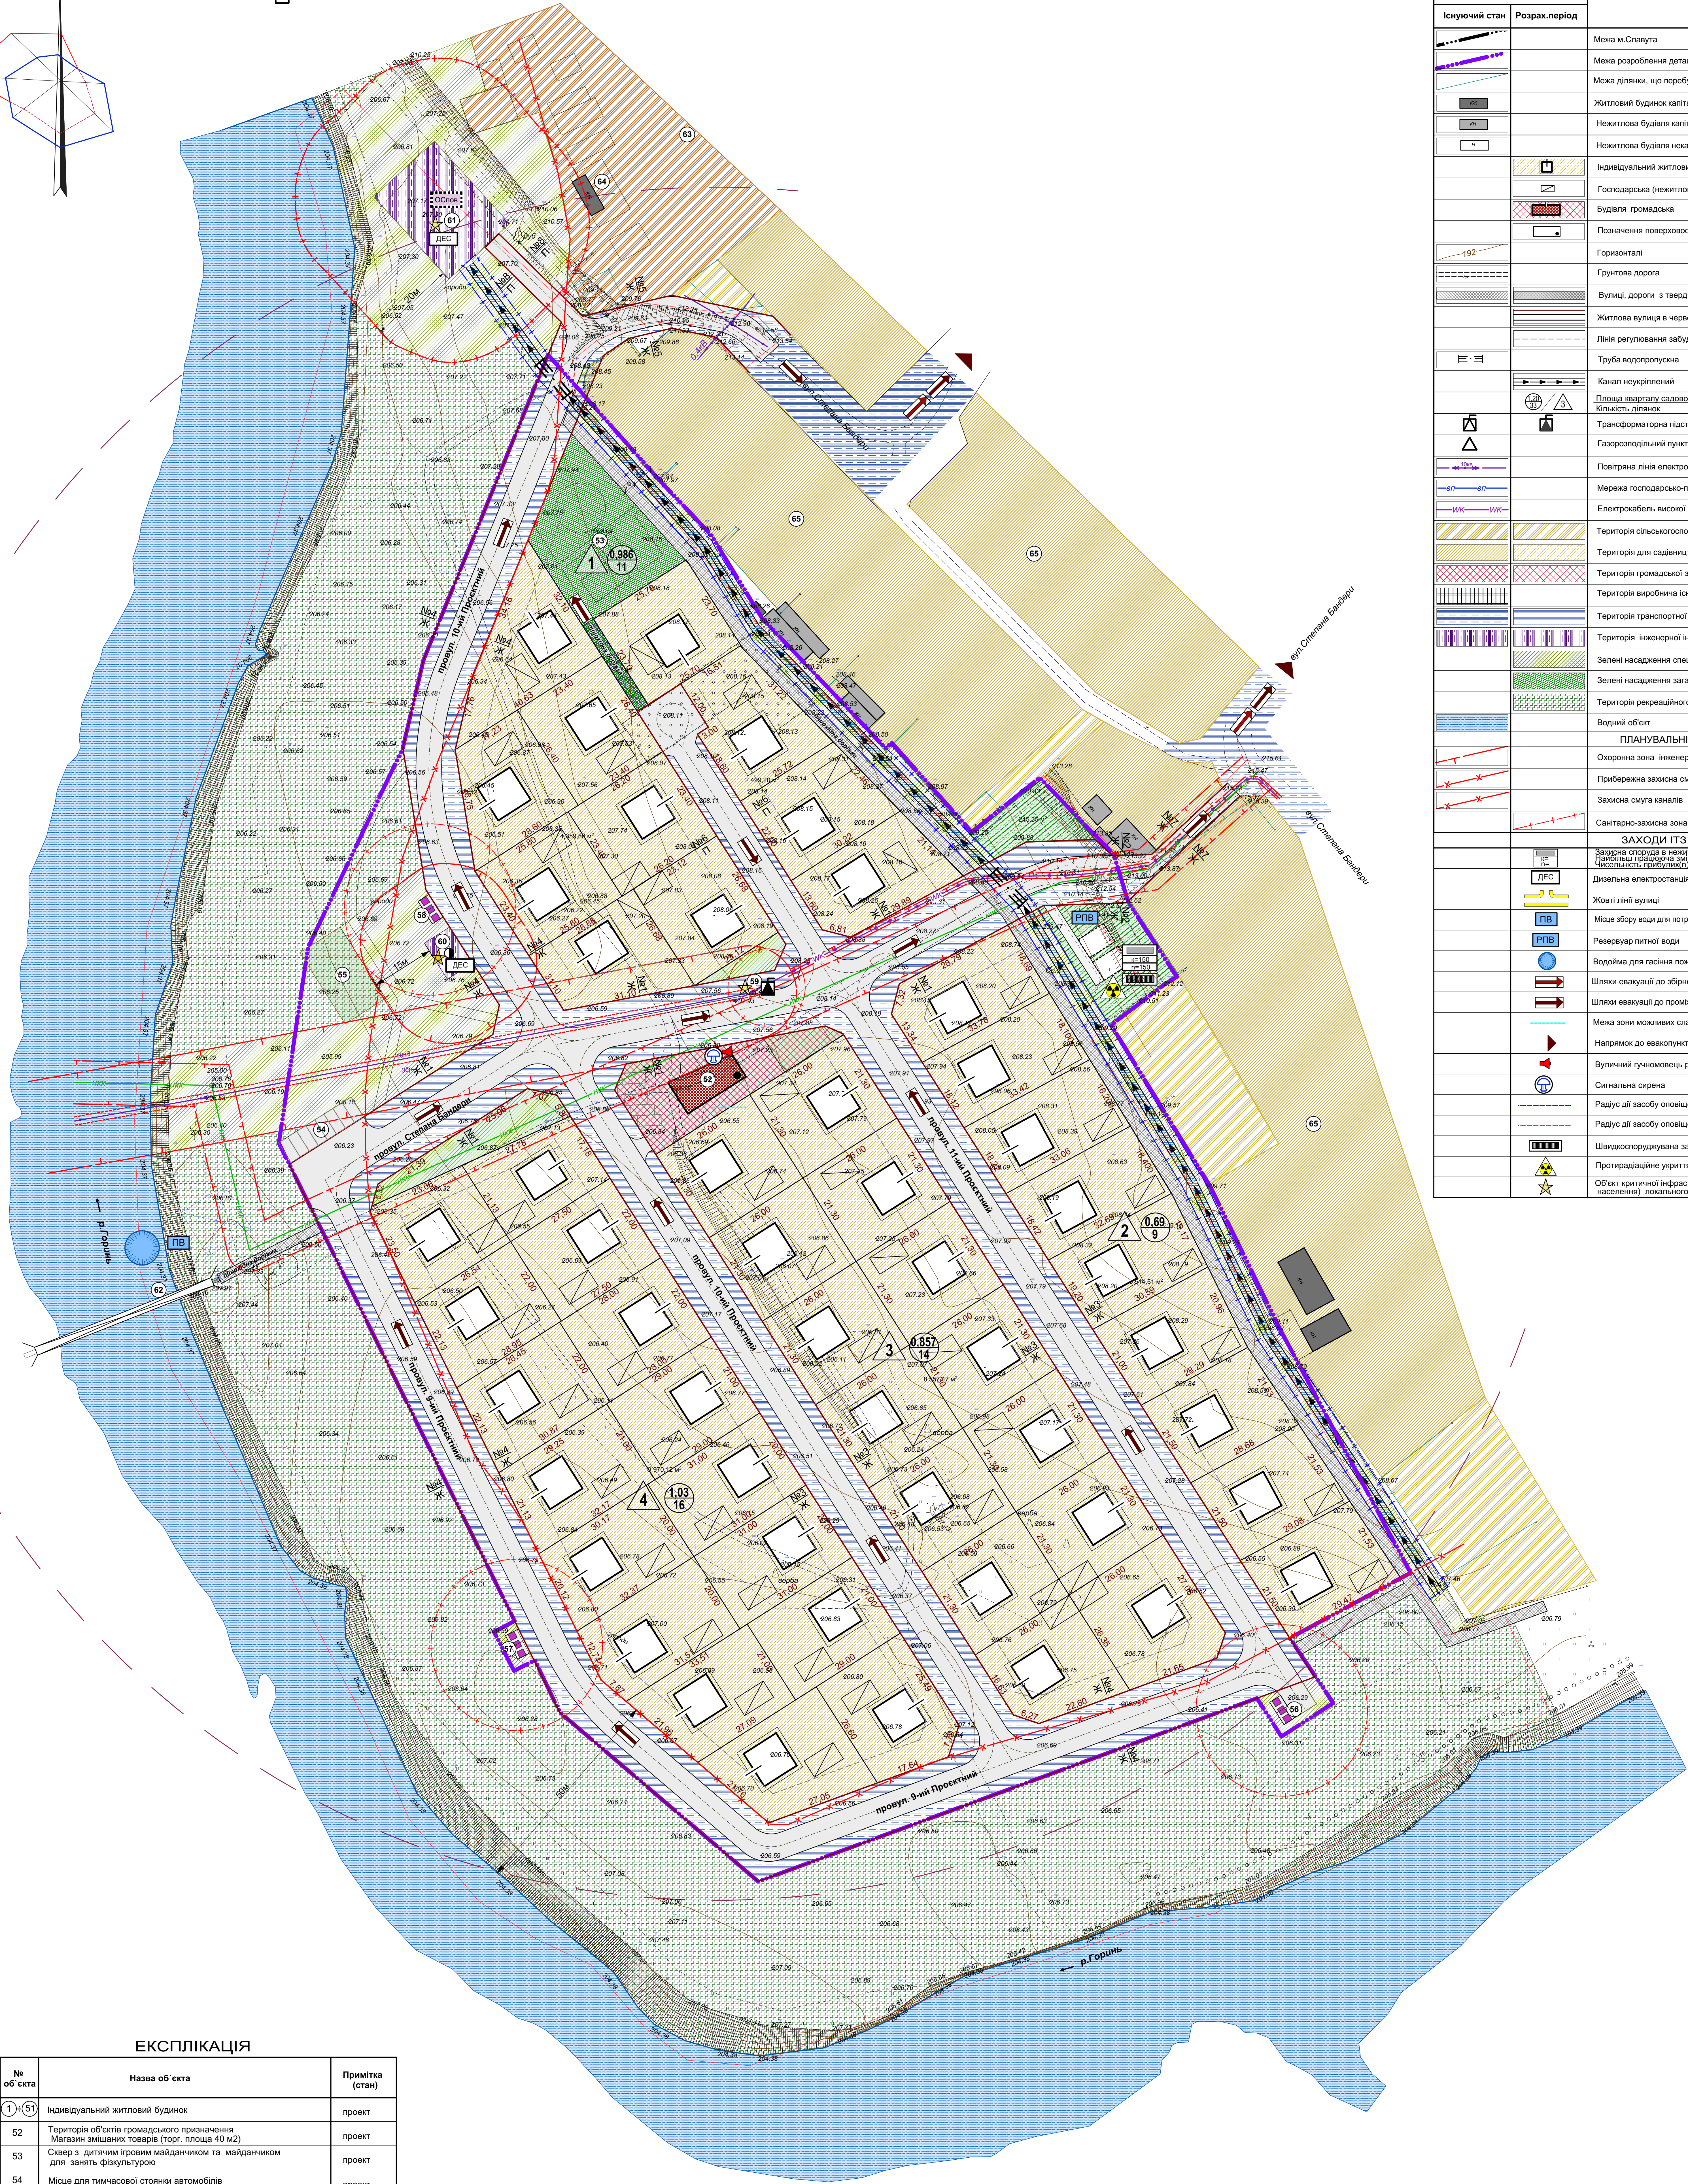


СХЕМА ІНЖЕНЕРНО-ТЕХНІЧНИХ ЗАХОДІВ ЦИВІЛЬНОГО ЗАХИСТУ НА МИРНИЙ ЧАС

УМОВНІ ПОЗНАЧЕННЯ

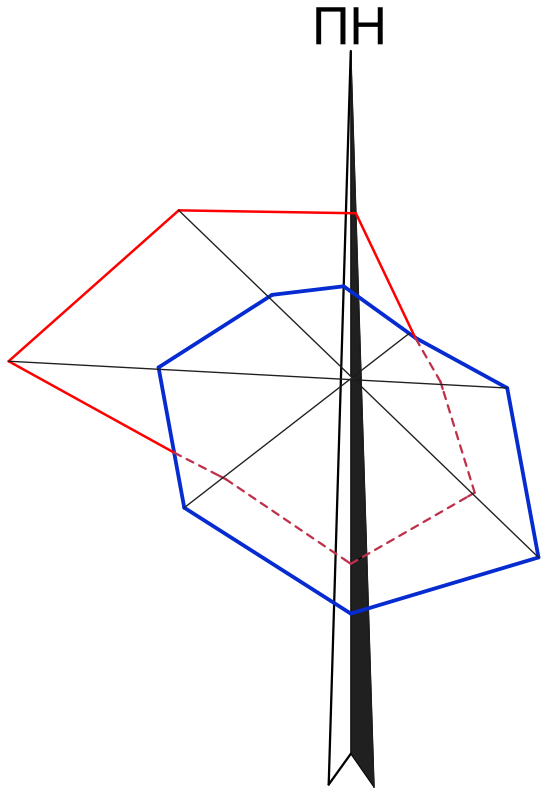

ЕКСПЛІКАЦІЯ

№ об'єкта	Назва об'єкта	Примітка (стан)
51	Індивідуальний житловий будинок	проект
52	Територія об'єктів громадського призначення	проект
53	Магазин змिशаних товарів (торг. площа 40 м2)	проект
54	Сквер з дитячим гротом майданчиком та майданчиком для занять фізкультурою	проект
55	Місце для тимчасової стоянки автомобілів	проект
56	Майданчик для вивгування домашніх тварин	проект
57	Майданчик для контейнерів ТПВ	проект
58	ТП	проект
59	КНС	проект
60	Локальні очисні споруди дощової каналізації	проект
61	Пішохідний міст	існуючий
62	Територія багатоквартирної житлової забудови	існуюча
63	Господарські будівлі, гаражі	існуюча
64	Територія садибної житлової забудови	існуюча
65		

Позначення	Назва
Існуючий стан	Розрах.період
Міжа м. Славути	Міжа м. Славути
Міжа розроблення детального плану	Міжа розроблення детального плану
Міжа ділянки, що перебуває в приватній власності	Міжа ділянки, що перебуває в приватній власності
Житловий будинок капітальний	Житловий будинок капітальний
Нежитлова будівля капітальна	Нежитлова будівля капітальна
Нежитлова будівля некапітальна	Нежитлова будівля некапітальна
Індивідуальний житловий будинок	Індивідуальний житловий будинок
Господарська (нежитлова) будівля	Господарська (нежитлова) будівля
Будівля громадська	Будівля громадська
Позначення поверховості будівлі	Позначення поверховості будівлі
Горизонталі	Горизонталі
Грунтова дорога	Грунтова дорога
Вулиці, дороги з твердим покриттям	Вулиці, дороги з твердим покриттям
Житлова вулиця в червоних лініях	Житлова вулиця в червоних лініях
Лінія регулювання забудови	Лінія регулювання забудови
Труба водопровідна	Труба водопровідна
Канал неукріплений	Канал неукріплений
Площа кварталу садової забудови (га)	Площа кварталу садової забудови (га)
Кількість ділянок	Кількість ділянок
Трансформаторна підстанція	Трансформаторна підстанція
Газорозподільний пункт існуючий	Газорозподільний пункт існуючий
Повтряна лінія електропередач	Повтряна лінія електропередач
Мережа господарсько-питного водопроводу існуюча	Мережа господарсько-питного водопроводу існуюча
Електрокабель високої напруги існуючий	Електрокабель високої напруги існуючий
Територія сільськогосподарського призначення	Територія сільськогосподарського призначення
Територія для садівництва	Територія для садівництва
Територія громадської забудови	Територія громадської забудови
Територія виробнича існуюча	Територія виробнича існуюча
Територія транспортної інфраструктури	Територія транспортної інфраструктури
Територія інженерної інфраструктури	Територія інженерної інфраструктури
Зелені насадження спеціального призначення (в СЗЗ)	Зелені насадження спеціального призначення (в СЗЗ)
Зелені насадження загального користування	Зелені насадження загального користування
Територія рекреаційного призначення	Територія рекреаційного призначення
Водний об'єкт	Водний об'єкт
ПЛАНУВАЛЬНІ ОБМЕЖЕННЯ	ПЛАНУВАЛЬНІ ОБМЕЖЕННЯ
Охорона зона інженерних мереж	Охорона зона інженерних мереж
Прибережна захисна смуга	Прибережна захисна смуга
Захисна смуга каналів	Захисна смуга каналів
Санітарно-захисна зона ЛОС, сміттєзбирників	Санітарно-захисна зона ЛОС, сміттєзбирників
ЗАХОДИ ПТЗ ЦЗ	ЗАХОДИ ПТЗ ЦЗ
Захисна споруда в нежитловій будівлі (найбільш придатна згідно з чинними вимогами)	Захисна споруда в нежитловій будівлі (найбільш придатна згідно з чинними вимогами)
Дієльна електростанція	Дієльна електростанція
Жовті лінії вулиці	Жовті лінії вулиці
Місце збору води для потреб пожежогасіння (пожежний водозбір)	Місце збору води для потреб пожежогасіння (пожежний водозбір)
РПВ	РПВ
Резервуар питної води	Резервуар питної води
Водойма для гасіння пожеж	Водойма для гасіння пожеж
Шляхи евакуації до збірних пунктів евакуації	Шляхи евакуації до збірних пунктів евакуації
Шляхи евакуації до проміжного пункту евакуації (м. Шепетівка)	Шляхи евакуації до проміжного пункту евакуації (м. Шепетівка)
Межа зони можливих слабких руйнувань	Межа зони можливих слабких руйнувань
Напрямок до евакуаційного пункту	Напрямок до евакуаційного пункту
Вулканичний гучномовець рухомого типу	Вулканичний гучномовець рухомого типу
Сигнальна сирена	Сигнальна сирена
Радіус дії засобу оповіщення (електросирени)(600м)	Радіус дії засобу оповіщення (електросирени)(600м)
Радіус дії засобу оповіщення (гучномовця)(200м)	Радіус дії засобу оповіщення (гучномовця)(200м)
Швидкозмонтована захисна споруда модульного типу	Швидкозмонтована захисна споруда модульного типу
Протирадіаційне укриття	Протирадіаційне укриття
Об'єкт критичної інфраструктури (життєзабезпечення населення) локального рівня	Об'єкт критичної інфраструктури (життєзабезпечення населення) локального рівня

ПРИМІТКИ:
1. Схема інженерно-технічних заходів цивільного захисту на мирний час виконана на проєктних матеріалах.
2. Детальний план території кварталу нової житлової забудови в районі вулиці Степана Бандери (вздовж річки Горької) в місті Славути Хмельницької області та матеріалів топографічної зйомки, виконаної в електронному вигляді ПП "ІНТЕНСІВ-СЕРВІС" у 2023 році в масштабі 1:500.
3. Система висот-Балтійська, система координат - УСК 2000, суцільні горизонталі проведені через 0,5 м.
4. Схема інженерно-технічних заходів цивільного захисту розроблена згідно з схемою розміщення місць захисту.
5. Мережу гучномовців розроблено з розрахунку використання потужності з радіусом дії на менше 200м.
6. Гучномовці встановлюються на опорах ЛЕП або на стінах будівель на висоті 6-8 м над землею.
7. Для ПТЗ надаються пропозиції щодо обладнання їх у режимі тривалої роботи: фільтровентиляції.
8. Умовні позначення: див. ДСТУ Б.В.1.1 - 17:2013 та зрештений детальний план території.

137-23-ПТ			
Детальний план території кварталу нової житлової забудови в районі вулиці Степана Бандери (вздовж річки Горької) в місті Славути Хмельницької області			
Розробив	О.В.Павлюк	Перевірив	М.Б.Сурякін
Н. Контр.	М.Б.Сурякін	Дата	
ДТП	8	Архив	
Схема інженерно-технічних заходів цивільного захисту на мирний час		М 1:500	
ФОРМ "М.Б.Сурякін"		м.Рівне	