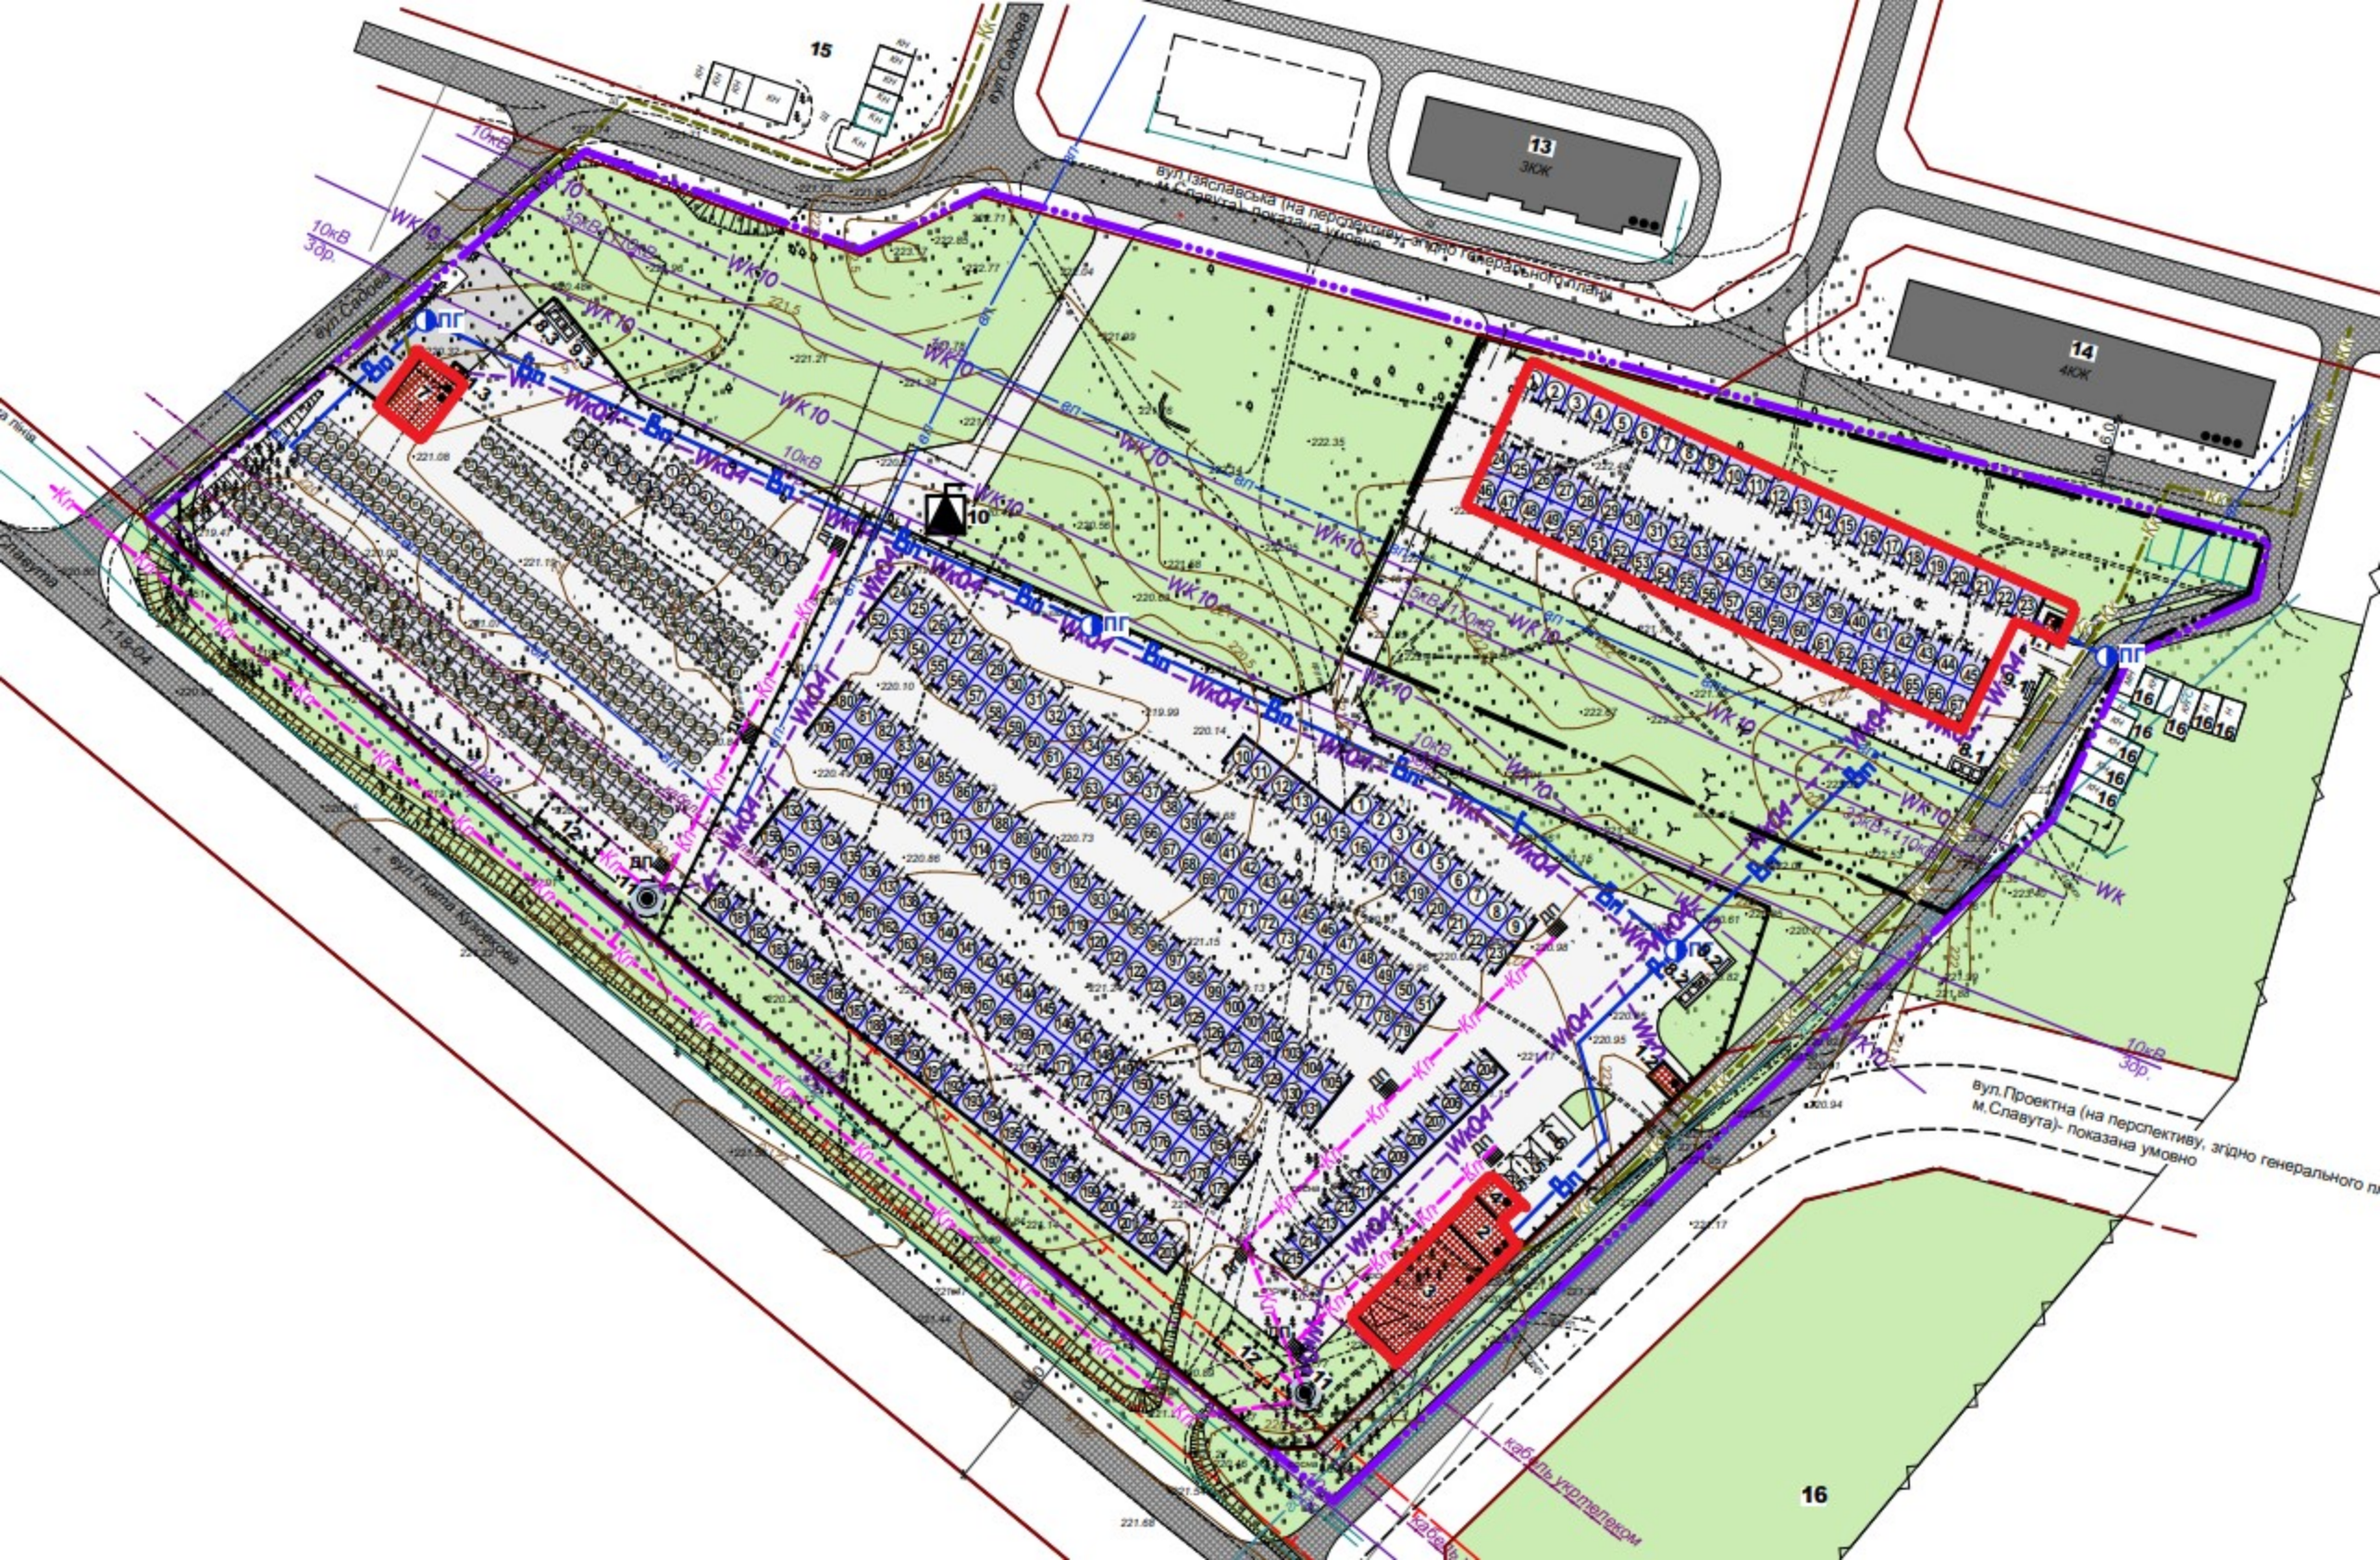
15
13
3КЖ
14
4КЖ
вул.Славутська (на перспективу, згідно генерального плану м.Славута)- показана умовно
вул.Проектна (на перспективу, згідно генерального пл
м.Славута)- показана умовно
вул.Сабарова
вул.Нагірна
вул.Нагірна Кооперативна
Р-16-04
10кВ
3Др.
кабель укртелеком
16